| DOCUMENTI DI RIFERIMENTO | |
|---|---|
| 1° TRONCO-PLANIMETRIA CATASTALE 1:2000 | 10-LB-43E-87100 |

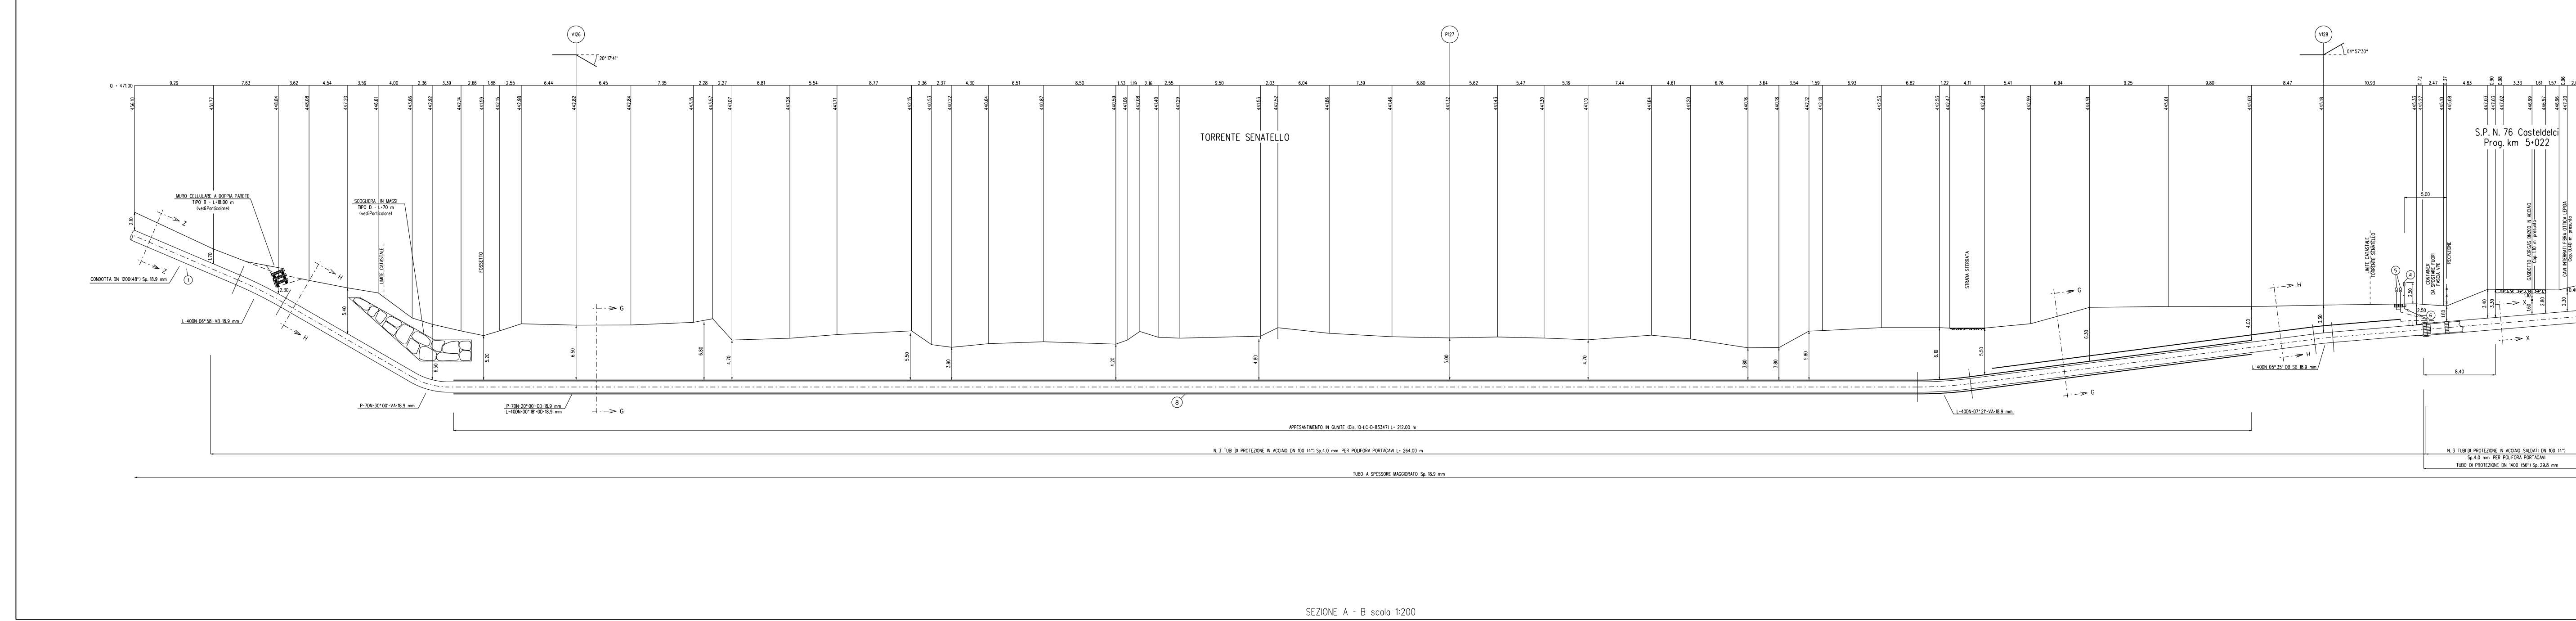


SEZIONE A - B scala 1:200

## DIFESA SPONDALE CON SCOGLIERA IN MASSI

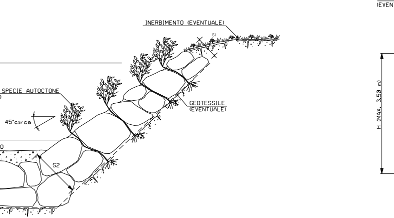


| SCHEMI DIMENSIONALI | H (m) | A (m) | B (m) | S1 (m) | S2 (m) |
|---|---|---|---|---|---|
| A | 2.00 | 1.50 | 4.00 | 0.90 | 1.70 |
| B | 3.00 | 2.00 | 4.50 | 1.00 | 2.40 |
| C | 4.00 | 2.00 | 5.00 | 1.00 | 2.40 |
| D | 5.00 | 2.50 | 6.00 | 1.30 | 3.00 |
| E | 6.00 | 2.50 | 7.00 | 1.30 | 3.50 |

| TIPOLOGIA | |
|---|---|
| 1 | Senza messa a dimora di talee |
| 2 | Con messa a dimora di talee |

### CRITERI DI ESECUZIONE:

1. L'OPERA E' DIMENSIONATA IN MODO DA RICOSTITUIRE L'ORIGINARIA MORFOLOGIA DELLA SPONDA; IN PARTICOLARE NON VENGONO ALTERATE LE CARATTERISTICHE GEOMETRICHE DELLA SEZIONE DI DEFLUSSO E DEL PROFILO DEL CORSO D'ACQUA;
2. I MASSI SUL PARAMENTO ESTERNO DEL RIVESTIMENTO VENGONO DISPOSTI IN MODO DA FORMARE UN INSIEME DI FORME NATURALI E PRIVO DI ALLINEAMENTI RETTILINEI E GEOMETRICI;
3. LA SCOGLIERA VERRA' REALIZZATA PER TUTTO IL FRONTE DELL'AREA DI LAVORO ED IMMORSATA LATERALMENTE IN TERRENO INALTERATO PER ALMENO 3 m; IN CORRISPONDENZA DI OPERE DI DIFESA ESISTENTI IN ADIACENZA, QUELLA IN PROGETTO VIENE REALIZZATA IN CONTINUITA' TIPOLOGICA E DIMENSIONALE
4. LA SCELTA DELLE TALEE DA METTERE A DIMORA E DELLE SPECIE ERBACEE DA USARE PER L'EVENTUALE INERBIMENTO DELL'AREA INTERESSATA DAI LAVORI VIENE FATTA CONSIDERANDO LE CARATTERISTICHE VEGETAZIONALI DELL'AREA DI INTERVENTO.

### MATERIALI:

- MASSI NATURALI DURI E COMPATTI, DI NATURA CALCAREA, BASALTICA, GRANITICA O TRACHITICA PRIVI DI INCLUSIONE E/O PIANI DI SFALDAMENTO DI PEZZATURA MEDIA MAGGIORE O UGUALE A 0.70 m³;
- TALEE DI SPECIE FORTE AD ELEVATO INDICE DI ATTECCHIMENTO (SALICE, PIOPPO, ONTANO, TAMERICE, ETC.);
- GEOTESSILE, TESSUTO O NON TESSUTO, CON ELEMENTO DI FILTRAZIONE E DI SEPARAZIONE.

### NOTA:

LE CARATTERISTICHE GEOMETRICHE E DIMENSIONALI RIPORTATE IN TABELLA SONO DA CONSIDERARSI ORIENTATIVE; ESSE VERRANNO DEFINITE IN DETTAGLIO IN APPOSITI ELABORATI DI PROGETTO.

## MURO CELLULARE IN LEGNAME A DOPPIA PARETE

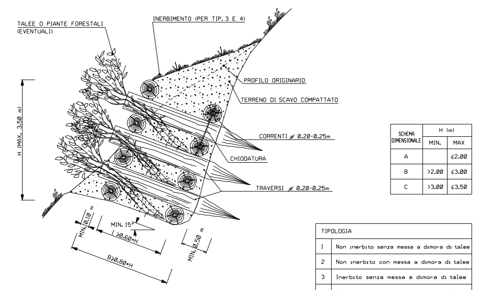


| SCHEMI DIMENSIONALI | H (m) MIN. | H (m) MAX |
|---|---|---|
| A | | ≤2.00 |
| B | >2.00 | ≤3.00 |
| C | >3.00 | ≤3.50 |

| TIPOLOGIA | |
|---|---|
| 1 | Non inerbito senza messa a dimora di talee |
| 2 | Non inerbito con messa a dimora di talee |
| 3 | Inerbito senza messa a dimora di talee |
| 4 | Inerbito con messa a dimora di talee |

PROSPETTO — PARTICOLARE CHIODATURA

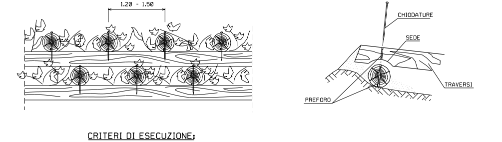


### CRITERI DI ESECUZIONE:

1. L'OPERA VIENE REALIZZATA CON CARATTERISTICHE DIMENSIONALI ATTE A RICOSTITUIRE L'ORIGINARIA MORFOLOGIA DELL'AREA DI INTERVENTO;
2. I PALI TRASVERSALI DOVRANNO ESSERE INFISSI NEL TERRENO INDISTURBATO PER LA LUNGHEZZA DEFINITA IN PROGETTO, IN OGNI CASO VERRA' COMUNQUE GARANTITA UNA INFISSIONE MINIMA DI 0.30 m;
3. LE TALEE MESSE A DIMORA DOVRANNO ESSERE A CONTATTO CON LA PARETE INTERNA DELLO SCAVO, ONDE PERMETTERE L'OTTIMALE RADICAZIONE E FARE IN MODO CHE IL MATERIALE VEGETALE CONCORRA AL SOSTEGNO DEL TERRITORIO;
4. LA SCELTA DELLE TALEE DA METTERE A DIMORA E DELLE SPECIE ERBACEE DA USARE PER L'EVENTUALE INERBIMENTO VIENE FATTA CONSIDERANDO LE CARATTERISTICHE VEGETAZIONALI DELL'AREA DI INTERVENTO.

### MATERIALI:

- PALI SCORTECCIATI DI SPECIE FORTE (COME CASTAGNO, ROBINIA, ROVERE, ETC.) CON LE DIMENSIONI RIPORTATE IN DISEGNO (DIAMETRO MINIMO 0.20 m);
- CHIODI (Ø=12-20 mm) IN ACCIAIO PER LA CONNESSIONE TRA I PALI VERTICALI E ORIZZONTALI;
- TALEE DI SPECIE FORTE AD ELEVATO INDICE DI ATTECCHIMENTO (SALICE, PIOPPO, ONTANO, TAMERICE, ETC.);
- TERRENO DI INTASAMENTO, PROVENIENTE DAGLI SCAVI ESEGUITI NELL'AREA DI INTERVENTO.

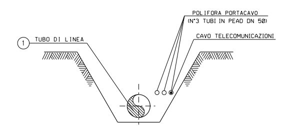


SEZIONE Z-Z (SCAVO A CIELO APERTO)

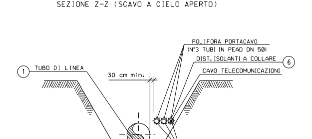


SEZIONE H-H (SCAVO A CIELO APERTO)

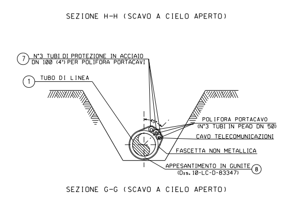


SEZIONE G-G (SCAVO A CIELO APERTO)

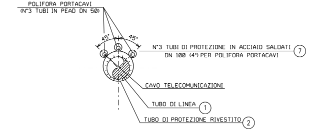


SEZIONE X-X (TRIVELLAZIONE)

## TABELLA DELLE ANNOTAZIONI

| | | |
|---|---|---|
| 1 | Tubo di acciaio grado L450 MB DN 1200 (48") Di 1184.3 mm Sp. MAGGIORATO Sp. 18.9 mm costruito secondo tab. GASD A.01.01.31 u.e. rivestimento in Polietilene Sp. 3.3 mm | |
| 6 | Distanziatori isolanti a collare con fissaggio ad incastro; tubo di protezione in acciaio per polifora portacavo DN 100 (4") anelli | n. 396 |
| 7 | Tubo di protezione in acciaio DN 100 (4") Sp. 4.0 mm per polifora portacavi | 792.00 m |
| 8 | Appesantimento in gunite (Dis. 10-LC-D-83347) | 212.00 m |

N.B.:
PRIMA DI PROCEDERE CON L'ESECUZIONE DEGLI SCAVI DEL METANODOTTO E' NECESSARIO ACCERTARE L'ESATTA UBICAZIONE PLANO-ALTIMETRICA DI TUTTI I SERVIZI INTERRATI INTERFERENTI.
L'INDAGINE ANDRA' SVOLTA MEDIANTE L'ESECUZIONE DI SAGGI A MANO ED ALLA PRESENZA DI RAPPRESENTANTI DELL'ENTE PROPRIETARIO.

NOTE DI PROTEZIONE CATODICA
PER I MATERIALI DI PROTEZIONE CATODICA DELL'ATTRAVERSAMENTO DELLA S.P. N.76, VEDERE DISEGNO N. LB-14-E-81116.

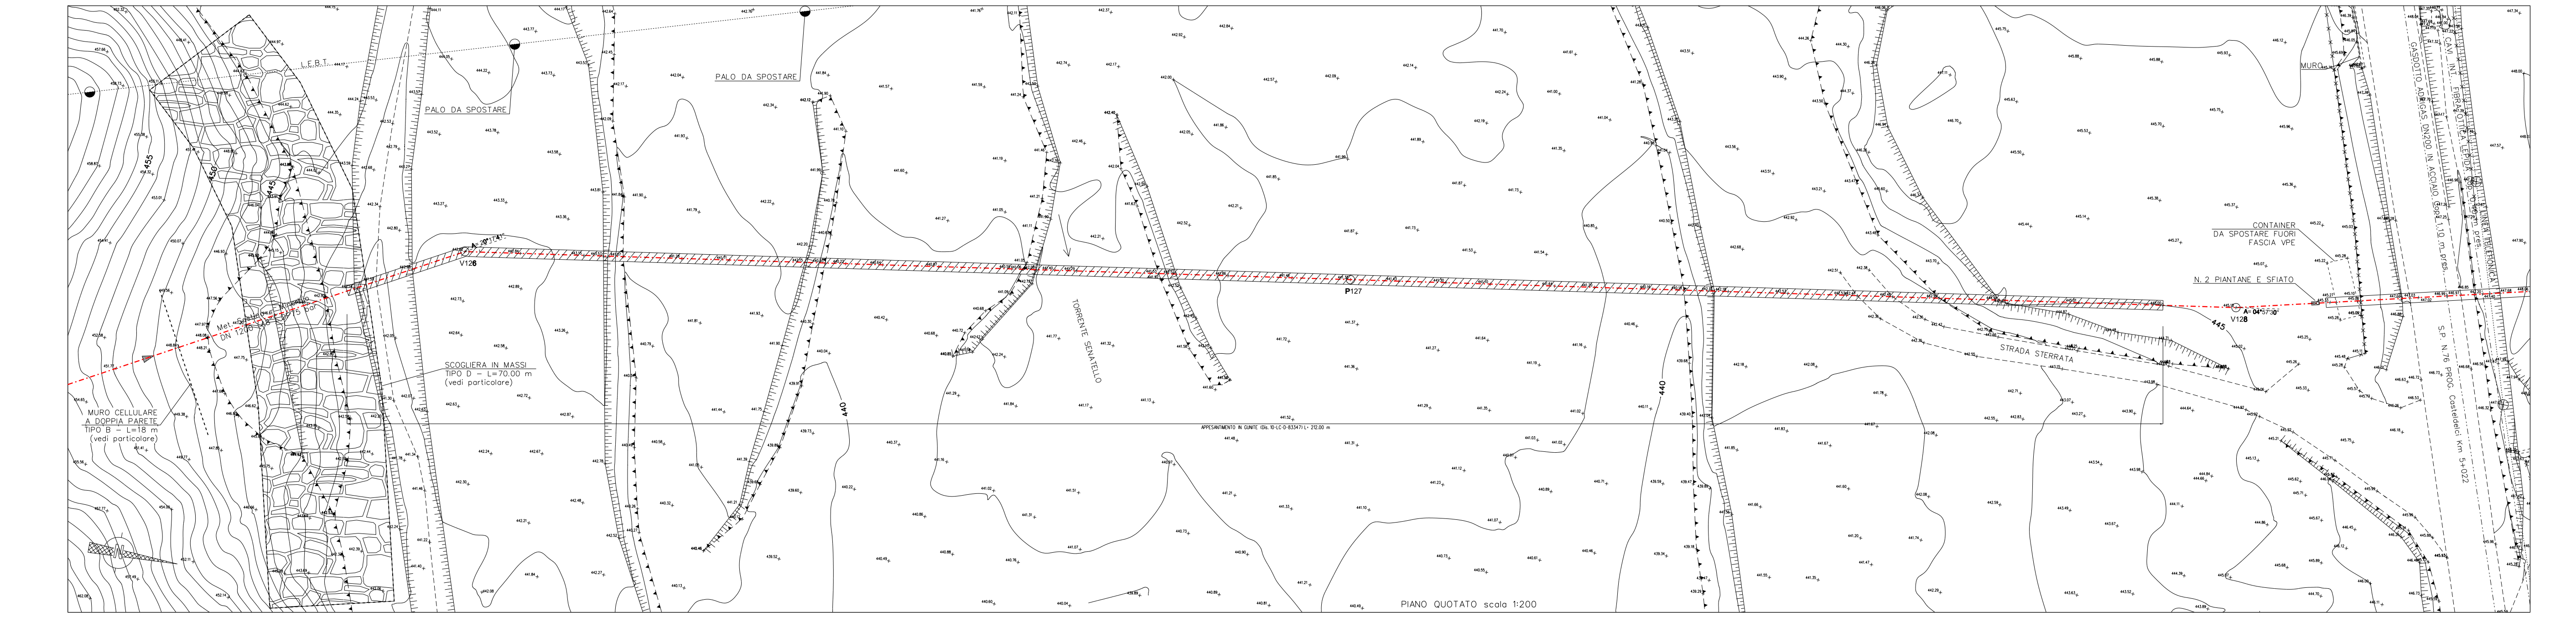


PIANO QUOTATO scala 1:200

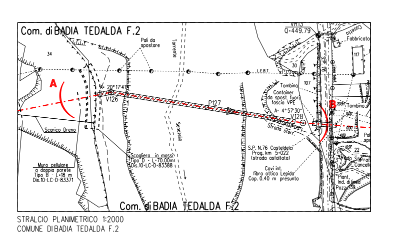


STRALCIO PLANIMETRICO 1:2000
COMUNE DI BADIA TEDALDA F.2

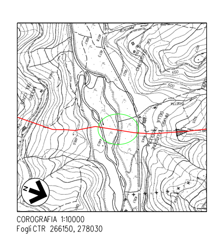

COROGRAFIA 1:10000
Fogli CTR 266150, 278030

| Rev. | DATA | DESCRIZIONE | ELABORATO | VERIFICATO | APPROVATO AUTORIZZATO |
|---|---|---|---|---|---|
| 7 | 30/01/23 | EMISSIONE PER VALUTAZIONE DEL PROGETTO AI SENSI DEL D.P.R. 1 AGOSTO 2011 N.151 | V.PIRRERA | P.MARCHETTI | [illegible] |
| 6 | 15/01/23 | EMISSIONE PER PERMESSI | V.PIRRERA | P.MARCHETTI | [illegible] |
| 5 | 10/08/23 | AGGIORNAMENTO EMISSIONE PER APPALTO | V.PIRRERA | P.MARCHETTI | [illegible] |
| 4 | 01/06/23 | EMISSIONE PER APPALTO | G.PADELLARO | P.MARCHETTI | [illegible] |
| 3 | 29/11/13 | EMISSIONE PER COMMENTI P.E. | G.GREGORINI | F.FERRINI | [illegible] |
| 2 | 15/11/12 | VARIATO PER AGGIORNAMENTO TRACCIATO - EMISSIONE PER PERMESSI | L. DI ELSI | F. FERRINI | [illegible] |
| 1 | 15/09/08 | EMISSIONE PER "PARERE DI CONFORMITA' SUL PROGETTO" D.M. 04/05/98 | V. FORLIVESI | F. FERRINI | [illegible] |
| 0 | 15/05/08 | EMISSIONE PER PERMESSI | M. IAFRATE | F. FERRINI | [illegible] |

Firmato digitalmente da
Rocco Vincenzo Monaco
CN = Monaco Rocco Vincenzo
C = IT

snam — PROGETTISTA — TEN — techfem

| COMMESSA | CODICE TECNICO |
|---|---|
| NR/22358/L01 | 21350 |

METANODOTTO: SESTINO - MINERBIO
1° TRONCO SESTINO - CASTELDELCI
DN 1200 mm (48"), DP75 bar

ATTRAVERSAMENTO TORRENTE SENATELLO

DIS. N. 10-LB-15D-81115
REVISIONE 7
FG. 1 DI 1
SCALA 1:200

T.EN ITALY SOLUTIONS S.p.A. - 00148 ROMA - Viale Castello della Magliana, 68